


Einfahrt

Aufzug zur Wohnung Nr. 212

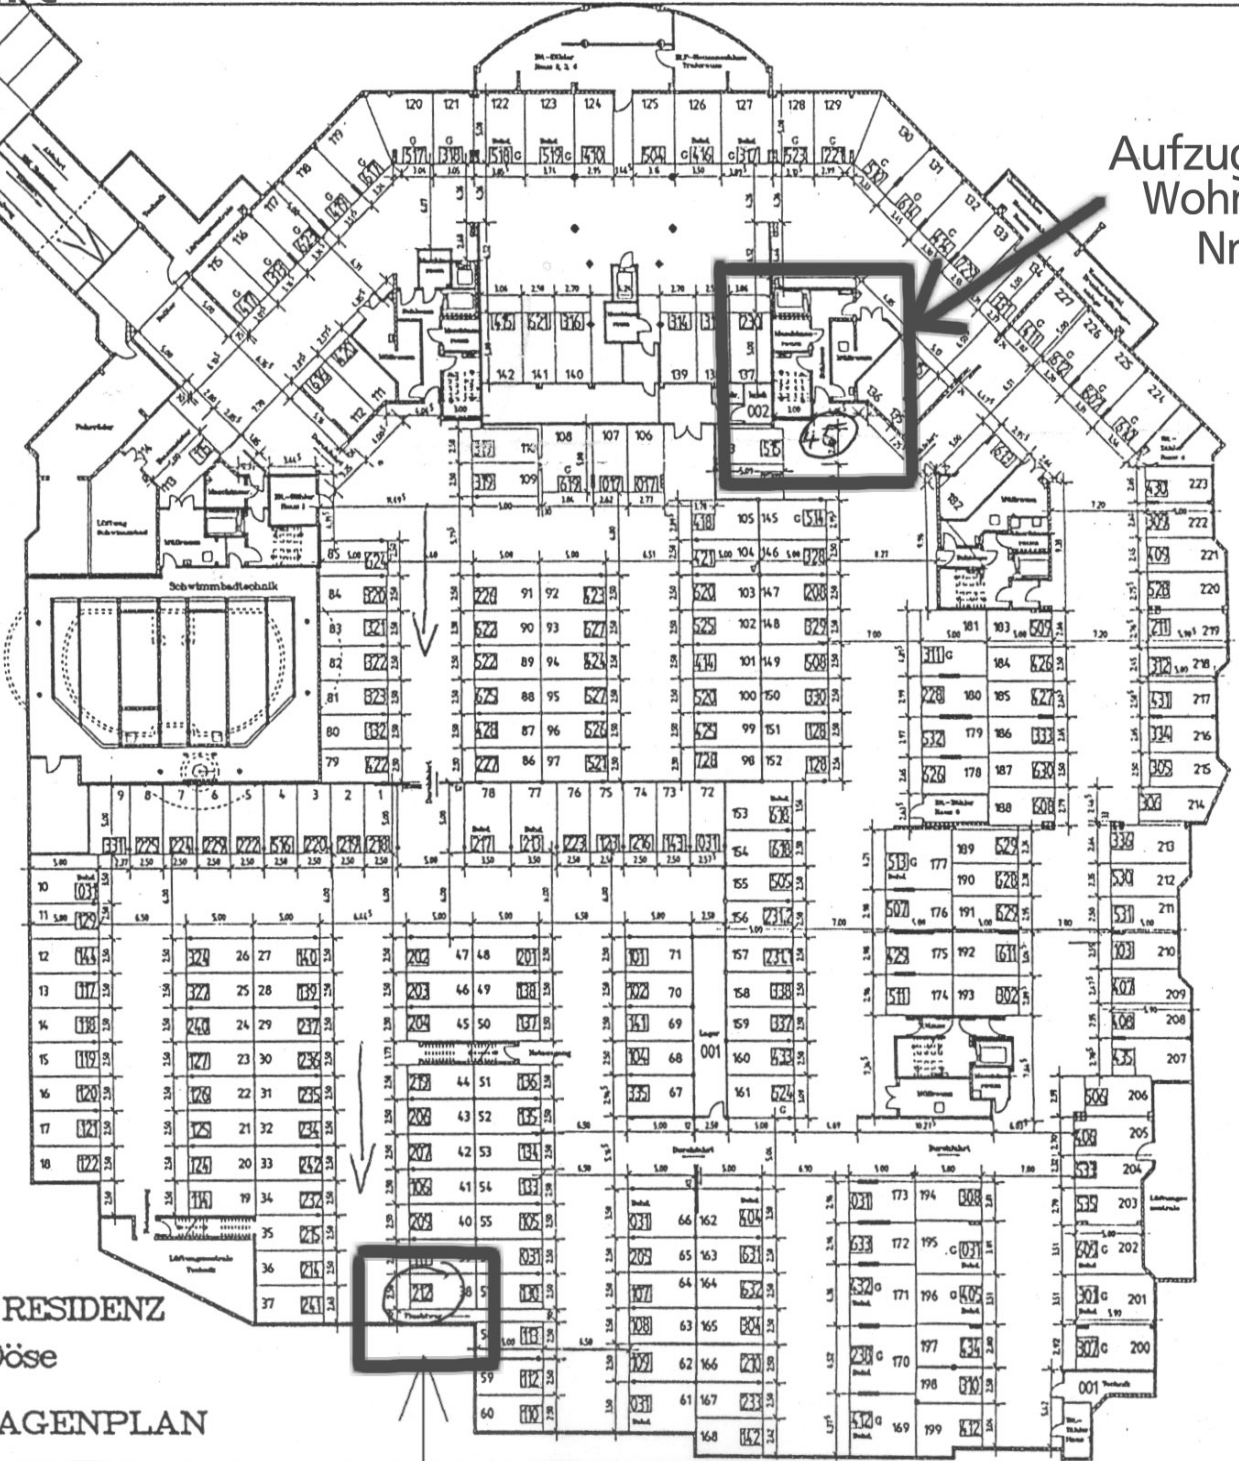

KURPARK RESIDENZ

Döse

TIEFGARAGENPLAN

Stellplatz 212